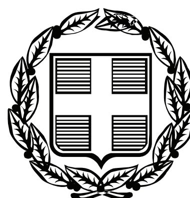


ΕΦΗΜΕΡΙΣ ΤΗΣ ΚΥΒΕΡΝΗΣΕΩΣ

ΤΗΣ ΕΛΛΗΝΙΚΗΣ ΔΗΜΟΚΡΑΤΙΑΣ

ΤΕΥΧΟΣ ΤΕΤΑΡΤΟ **Αρ. Φύλλου 515**

18 Οκτωβρίου 2007

ΠΕΡΙΕΧΟΜΕΝΑ

ΑΠΟΦΑΣΕΙΣ

ΑΠΟΦΑΣΕΙΣ

Αριθμ. Δ.Δ. 3175 (1)

Κήρυξη ως αναδασωτέας έκτασης εμβαδού 5.212,2 τ.μ., στη θέση «Γκολνιές», περιφέρειας Δ.Δ. Περιστεράς, Δήμου Βασιλικών, Νομού Θεσ/νίκης.

Ο ΓΕΝΙΚΟΣ ΓΡΑΜΜΑΤΕΑΣ
ΠΕΡΙΦΕΡΕΙΑΣ ΚΕΝΤΡΙΚΗΣ ΜΑΚΕΔΟΝΙΑΣ

Έχοντας υπόψη:

1. Τις διατάξεις του άρθρου 5 του ν. 3200/1955 «περί διοικητικής αποκεντρώσεως».

2. Τις διατάξεις του άρθρου 117 παρ. 3 του. Συντάγματος της Χώρας.

3. Τις διατάξεις του ν. 998/1979 «περί προστασίας των δασών» και ειδικότερα των άρθρων 38 παρ, 1 και 41 όπως τροποποιήθηκαν με τις διατάξεις του άρθρου 12 ν. 2240/1992.

4. Το γεγονός ότι δεν έχει εκδοθεί έγκριση για την εκχέρσωση της υπόψη έκτασης με τη διαδικασία του άρθρου 13 του ν. 1734/1987 «περί βοσκοτόπων κ.λπ.».

5. Τις διαταγές του Υπουργείου Γεωργίας με αριθμ.:

α) 160417/1180/8.7.1980 «Οδηγίες για τις αναδασωτέες εκτάσεις»,

β) 154659/24.5.1982 «Αποφάσεις κηρύξεως εκτάσεων ως αναδασωτέων».

6. Το άρθρο 6 του ν. 2503/1997 «Διοίκηση, οργάνωση, στελέχωση της Περιφέρειας».

7. Την υπ' αριθμ. οικ. 5631/26.7.2000 (ορθή επανάληψη της 11.8.2000) απόφαση Γεν. Γραμματέα Περιφέρειας Κεντρ. Μακεδονίας «Ορισμός εισηγητών και μεταβίβασης εξουσίας υπογραφής, με εντολή Γενικού Γραμματέα, αποφάσεων εγγράφων και άλλων πράξεων στο Γενικό Διευθυντή, στους προϊσταμένους Διευθύνσεων και προϊσταμένους Τμημάτων και Γραφείων των Υπηρεσιών της Περιφέρειας».

8. Την υπ' αριθμ. 5125/10.9.2007 πρόταση του Δασαρχείου Θεσσαλονίκης με την οποία προτείνεται η κήρυξη της έκτασης που αναφέρεται στο θέμα ως αναδασωτέας, αποφασίζουμε:

Κηρύσσουμε ως αναδασωτέα, με σκοπό την προστασία των δασικών εδαφών, την αναδημιουργία του δάσους με φυσική ή τεχνική αναδάσωση και τη διατήρηση του χαρακτήρα της ως δασικής ώστε να αποκλεισθεί η διάθεσή της για άλλο προορισμό τη δημόσια δασική έκταση που καταστράφηκε από παράνομη εκχέρσωση και που καλυπτόταν από δασική βλάστηση πρίνου, σε ποσοστό 40%.

Η έκταση αυτή, με στοιχεία: Α, Β, Γ, Δ, Ε, ... Ν, Ξ, Α εμβαδού 5.212,2 τ.μ., βρίσκεται στη θέση «Γκολνιές», του Δ.Δ. Περιστεράς, του Δήμου Βασιλικών, και συνορεύει ως εξής:

Βόρεια: Με δασική έκταση.
Νότια: Με δασική και μη δασική έκταση.
Ανατολικά: Με δασική έκταση.
Δυτικά: Με μη δασική έκταση,

όπως φαίνεται στο συνημμένο τοπογραφικό διάγραμμα που αποτελεί αναπόσπαστο μέρος της απόφασης αυτής.

Η απόφαση αυτή να δημοσιευθεί στην Εφημερίδα της Κυβερνήσεως.

Θεσσαλονίκη, 21 Σεπτεμβρίου 2007

Με εντολή Γενικού Γραμματέα Περιφέρειας
Ο Διευθυντής Δασών
ΓΕΩΡΓΙΟΣ ΠΕΤΡΟΥ

ΕΘΝΙΚΟ ΤΥΠΟΓΡΑΦΕΙΟ
Για τεχνικούς λόγους στο σχεδιάγραμμα έγινε σμίκρυνση κατά ποσοστό 78 %

Ανήκει στην αριθ. 3175/2007 απόφαση της Δ/νσης Δασών Ν. Θεσ/νίκης


ΔΙΑΓΡΑΜΜΑ

Δημόσιας δασικής έκτασης που εκχερσώθηκε παράνομα στην περιοχή του Δ.Δ Περιστεράς του Δ.Δ Βασιλικών

Εμβαδόν Ε=5.212,20 τ.μ με στοιχεία ΑΒΓ…..ΝΞΑ

Β: δασική έκταση
Ν: δασική και μη δασική έκταση
Α: δασική έκταση
Δ: μη δασική έκταση

Τοπογραφικό διάγραμμα της έκτασης
Κλίμακα 1:2.000

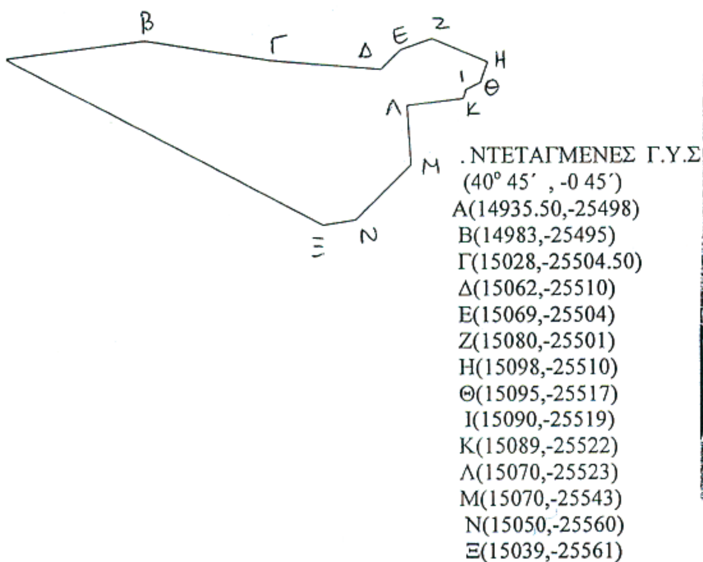

Απόσπασμα χάρτη Γ.Υ.Σ
Κλίμακα 1: 50.000



. ΝΤΕΤΑΓΜΕΝΕΣ Γ.Υ.Σ
(40° 45΄ , -0 45΄)
Α(14935.50,-25498)
Β(14983,-25495)
Γ(15028,-25504.50)
Δ(15062,-25510)
Ε(15069,-25504)
Ζ(15080,-25501)
Η(15098,-25510)
Θ(15095,-25517)
Ι(15090,-25519)
Κ(15089,-25522)
Λ(15070,-25523)
Μ(15070,-25543)
Ν(15050,-25560)
Ξ(15039,-25561)

Θεσ/νικη 10 /9/07

Η Συντάκτρια
ΑΓΓΕΛΙΔΟΥ ΕΛΕΝΗ
ΔΑΣΟΛΟΓΟΣ

Η Δασάρχης Θεσ/νίκης
ΕΛΙΣΑΒΕΤ ΚΙΚΑ
ΔΑΣΟΛΟΓΟΣ



Θεσ/νίκη 21-9-07

Ο Δ/ντής Δασών Θεσ/νίκης
ΓΕΩΡΓΙΟΣ ΠΕΤΡΟΥ
ΔΑΣΟΛΟΓΟΣ



Αριθμ. 3580 (2)

Τροποποίηση της υπ' αριθμ. 640/18.2.2005 απόφασης Ίδρυσης Καταφυγίου Άγριας Ζωής στη θέση «Τσικνιά», του Δήμου Εξωμβούργου, νήσου Τήνου, Νομού Κυκλάδων, (ΦΕΚ 334/Β΄/16.3.2005) προς μείωση της έκτασης αυτού από 11.288,486 στρ. σε 7.444,00 στρ.

Ο ΓΕΝΙΚΟΣ ΓΡΑΜΜΑΤΕΑΣ
ΠΕΡΙΦΕΡΕΙΑΣ ΝΟΤΙΟΥ ΑΙΓΑΙΟΥ

Έχοντας υπόψη:

1. Τις διατάξεις του άρθρου 6 του ν. 2503/1997 (ΦΕΚ 107/Α΄) «Διοίκηση, Οργάνωση, Στελέχωση της Περιφέρειας κ.λπ.».

2. Τις διατάξεις των άρθρων 253, 254, 255 και 258 του ν.δ. 86/1969 (ΦΕΚ 7/Α΄/18.1.1969) «Περί Δασικού Κώδικος».

3. Τις διατάξεις του άρθρου 10 του ν.δ/τος 996/1971 (ΦΕΚ Α΄ 192) που τροποποιεί το άρθρο 254 του ν.δ. 86/1969, όπως αντικαταστάθηκε με το άρθρο 4 του ν. 177/1975 και τροποποιήθηκε με το άρθρο 29 του ν. 2040/1992 και 57 παρ. 3 του ν. 2637/1998).

4. Τις διατάξεις των άρθρων 5 και 6 του ν. 177/1975 (ΦΕΚ Α΄ 205) «Περί αντικαταστάσεως και συμπληρώσεως διατάξεων τινών του νομοθετικού διατάγματος 86/1989)» όπως τροποποίησαν τα άρθρα 255 και 256 του ν.δ. 86/1969.

5. Τις διατάξεις του άρθρου 57, τροποποίηση και συμπλήρωση διατάξεων (άρθρ. 253, 254, 255) του ν.δ. 86/1969 «Δασικός Κώδιξ» (ΦΕΚ 7Α΄), του ν. 2637/1998 «Σύσταση Οργανισμού Πιστοποίησης κ.λπ.», (ΦΕΚ 200/Α΄/1998), με το οποίο τροποποιήθηκαν τα άρθρα 253 και 254 του ν.δ. 86/1969, όπως αυτά αντικαταστάθηκαν από τα άρθρα 3 και 4 του ν. 177/1975 (ΦΕΚ 205 Α΄).

6. Την υπ' αριθμ. 414 985/29.11.1985 (ΦΕΚ 757/Β΄/18.12.1985) κοινή υπουργική απόφαση των Υφυπουργού Εθνικής Οικονομίας και Αναπληρωτή Υπουργού Γεωργίας «Μέτρα διαχείρισης της άγριας πτηνοπανίδας», όπως αυτή τροποποιήθηκε με τις υπ' αριθμ. 366599/16.12.1986 (ΦΕΚ 1188/Β΄/31.12.1990) και 294283/23.12.1997 (ΦΕΚ 68/Β΄/4.2.1998), κοινές αποφάσεις των Υπουργών Εθνικής Οικονομίας και Γεωργίας.

7. Την υπ' αριθμ. 89880/1506/31.3.2000 εγκύκλιο του Γενικού Διευθυντή Δασών και Φ.Π. «Περί καταφυγίων άγριας ζωής».

8. Τις διατάξεις του ν. 2218/1994 (ΦΕΚ 90Α΄) «Ιδρυση Νομαρχιακής Αυτοδιοίκησης, τροποποίηση διατάξεων για την πρωτοβάθμια αυτοδιοίκηση κ.λπ.», όπως αυτές συμπληρώθηκαν με τις διατάξεις του ν. 2240/1994 (ΦΕΚ 153Α΄), «Συμπλήρωση διατάξεων για τη Νομαρχιακή Αυτοδιοίκηση κ.λπ.».

9. Την υπ' αριθμ. 640/18.2.2005 απόφασή μας περί «Ίδρυσης Καταφυγίου Άγριας Ζωής στη θέση "Τσικνιάς" νήσου Τήνου» έκτασης 11.288,486 στρ. (ΦΕΚ 334/Β΄/16.3.2005).

10. Το από 28.6.2005 απόσπασμα Πρακτικού Γενικής Συνελεύσεως του Κυνηγετικού Συλλόγου Τήνου που προτείνει στην τροποποίηση των ορίων του εν λόγω καταφυγίου.

11. Το υπ' αριθμ. 2649/13.6.2005 έγγραφο του Δήμου Εξωμβούργου, με το οποίο μας αποστέλλεται συνημμένα η υπ' αριθμ. 8/9.6.2005 απόφαση συνεδρίασης του Δημοτικού Συμβουλίου του Δήμου Εξωμβούργου, με την οποία απόφαση προτείνεται η μείωση της έκτασης του Καταφυγίου Άγριας Ζωής.

12. Το υπ' αριθμ. 2/3.6.2005 πρακτικό συνεδριάσεως του Τοπικού Συμβουλίου Δ.Δ. Στενής με το οποίο προτείνεται η μείωση της έκτασης του Καταφυγίου Άγριας Ζωής στη Θέση Τσικνιάς Δ. Εξωμβούργου Ν. Τήνου.

13. Τα υπ' αριθμ. 115/9.1.2007 και 4159/30.7.2007 έγγραφα του Δήμου Εξωμβούργου με τα οποία γίνεται υπόμνηση των πooαναφερθεισών αποφάσεων για τη μείωση της έκτασης του καταφυγίου Άγριας Ζωής στη θέση «Τσικνιάς».

14. Την από 2.8.2007 αιτιολογική έκθεση της υπηρεσίας.

Επειδή για τη ζητούμενη τροποποίηση προς μείωση της έκτασης του υπάρχοντος καταφυγίου έχει εξασφαλισθεί η μέγιστη κοινωνική συναίνεση η οποία εκφράζεται με τις αποφάσεις των αρμοδίων φορέων και του Κυνηγετικού Συλλόγου Τήνου και με την οποία δεν θίγεται υπέρμετρα η προστασία της άγριας πανίδας στη θέση «Τσικνιάς» του Δ. Εξωμβούργου Ν. Τήνου, αποφασίζουμε:

1. Τροποποιούμε την από 640/18.2.2005 απόφασή μας ως εξής:

Α. Περιορίζεται η έκταση στα 7.444,00 στρ.

Β. Οριοθετείται: Ανατολικά: Θάλασσα, Δυτικά: Ξερολιθιά, Βόρεια: Ο όρμος της Λιβάδας και θάλασσα, Νότια: Ξερολιθιά, όπως απεικονίζεται στο συνημμένο και αναπόσπαστο μέρος της παρούσας απόφασης χάρτη της ευρύτερης περιοχής του «Τσικνιά» του Δήμου Εξωμβούργου Ν. Τήνου με κλίμακα 1:50.000.

Γ. Τα μεταφερόμενα στο έδαφος όρια θα εξαρτηθούν από το Εθνικό Τριγωνομετρικό Δίκτυο και στη συνέχεια θα ακολουθήσει η σήμανση με ανάλογες πινακίδες με τη φροντίδα της Δ/νσης Δασών Ν. Κυκλάδων.

2. Εντός του καταφυγίου άγριας ζωής απαγορεύεται η θήρα κάθε θηράματος και κάθε είδους άγριας πανίδας, η σύλληψη κάθε είδους της άγριας πανίδας για μη ερευνητικούς σκοπούς, η καταστροφή κάθε είδους ζώνης με φυτική βλάστηση, η καταστροφή των ζωντανών φυτοφρακτών, η αμμοληψία η αποστράγγιση και η αποξήρανση ελωδών εκτάσεων, η ρύπανση των υδατικών πόρων και η ένταξη έκτασης καταφυγίου άγριας ζωής σε πολεοδομικό ή ρυμοτομικό σχεδιασμό. Η εκτέλεση έργων ή εργασιών και ιδίως, αλιευτικά έργα, έργα αναδασμού, τουριστικές και βιομηχανικές εγκαταστάσεις, κατασκηνώσεις, λατομεία, μεταλλεία και δρόμοι, εκτελούνται αφού προηγουμένως έχει υποβληθεί μελέτη περιβαλλοντικών επιπτώσεων τύπου Α΄ και έχει χορηγηθεί έγκριση περιβαλλοντικών όρων. Κατ' εξαίρεση επιτρέπεται η σύλληψη ειδών της άγριας πανίδας και η μεταφορά προς εμπλουτισμό άλλων κατάλληλων περιοχών μόνο από τη Δασική Υπηρεσία. Με απόφασή μας που θα δημοσιευθεί στην Εφημερίδα της Κυβερνήσεως, μπορεί να απαγορευτεί ή να τεθούν όροι ή περιορισμοί στην άσκηση της αλιείας, γεωργίας, βοσκής, υλοτομίας, χρήσης των φυτοπροστατευτικών προϊόντων και της συλλογής και κοπής αρωματικών, βαφικών, αρτυματικών, μελισσοκομικών και ανθοκομικών - διακοσμητικών φυτών για εμπορικούς σκοπούς.

2. Η τήρηση της παρούσας ανατίθεται στους αρμόδιους υπαλλήλους της Δ/νσης Δασών Ν. Κυκλάδων, της Ελληνικής Αστυνομίας, της Αγροφυλακής, τις Κυνηγετικές Οργανώσεις κ.λπ. εντεταλμένα όργανα. Η παραβίαση των όρων της παρούσας απόφασης συνεπάγεται την επιβολή ποινικών και διοικητικών κυρώσεων που

προβλέπονται από τις διατάξεις της Δασικής Νομοθεσίας (παρ. 9 και 18 του άρθρου 287 ν.δ. 86/1969 και της υπ' αριθμ. 414985/29.11.1985 (ΦΕΚ 757/Β΄/8.12.1985) κοινής υπουργικής απόφασης των Υφυπουργού Εθνικής Οικονομίας και Αναπληρωτή Υπουργού Γεωργίας «Μέτρα διαχείρισης της άγριας πτηνοπανίδας», όπως αυτή τροποποιήθηκε και ισχύει σήμερα).

3. Από τις διατάξεις της παρούσας απόφασης δεν προκαλείται δαπάνη σε βάρος του Κρατικού Προϋπολογισμού


4. Η ισχύς της παρούσας ισχύει από τη δημοσίευσή της.

5. Η απόφαση αυτή εκδίδεται σε αντικατάσταση της υπ' αριθμ. 640/18.2.2005 απόφασής μας.

Η απόφαση αυτή να δημοσιευθεί στην Εφημερίδα της Κυβερνήσεως.

Ερμούπολη, 2 Αυγούστου 2007

Ο Γενικός Γραμματέας Περιφέρειας
ΧΑΡΑΛΑΜΠΟΣ ΚΟΚΚΙΝΟΣ

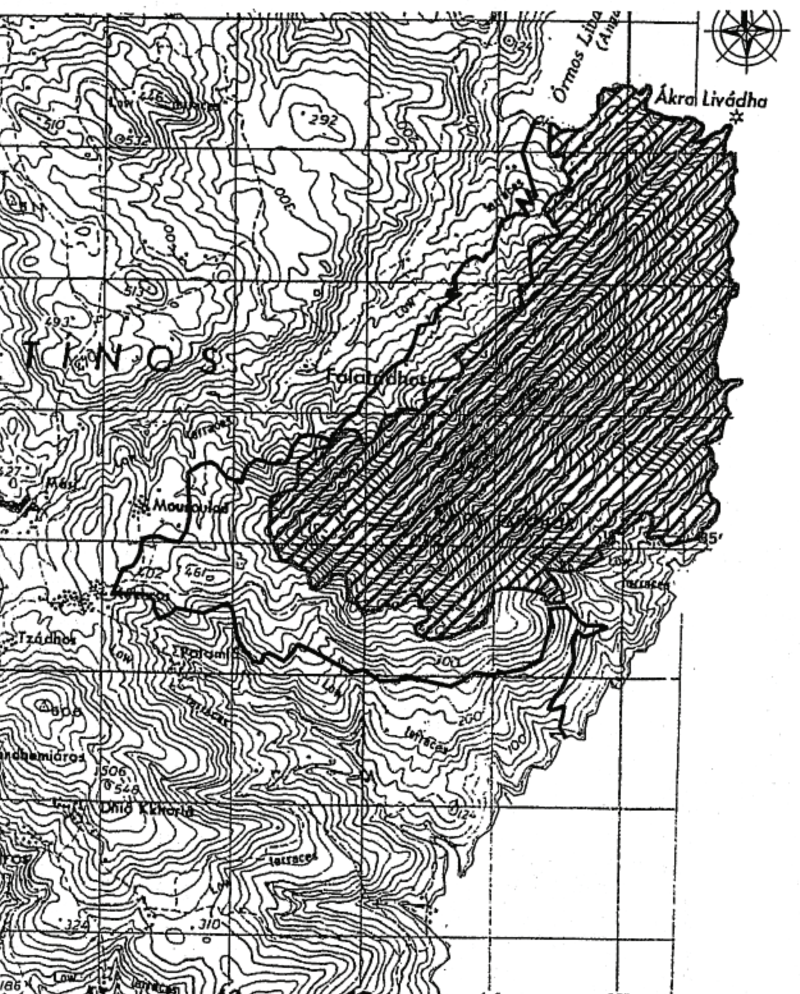

ΚΑΤΑΦΥΓΙΟ ΑΓΡΙΑΣ ΖΩΗΣ ΣΤΗ ΘΕΣΗ "ΤΣΙΚΝΙΑΣ" ΝΗΣΟΥ ΤΗΝΟΥ

 ΕΚΤΑΣΗ ΝΕΟΥ ΚΑΤΑΦΥΓΙΟΥ

 ΟΡΙΟ ΠΑΛΑΙΟΥ ΚΑΤΑΦΥΓΙΟΥ

ΚΛΙΜΑΚΑ 1:50.000

ΕΡΜΟΥΠΟΛΗ, 2-8-2007



ΘΕΩΡΕΙΤΑΙ ΚΑΙ ΣΥΝΟΔΕΥΕΙ

την αρ. πρ. 3580/30-07-2007 Απόφαση
Τροποποίησης ορίων Καταφυγίου Άγριας Ζωής στη θέση "Τσικνιάς", νήσου Τήνου.

ΕΡΜΟΥΠΟΛΗ, 2-8-2007

Ο Γεν. Γραμ. Περ. Νοτίου Αιγαίου

Χαράλαμπος Κόμμινος

ΕΘΝΙΚΟ ΤΥΠΟΓΡΑΦΕΙΟ
Για τεχνικούς λόγους στο σχεδιάγραμμα έγινε σμίκρυνση κατά ποσοστό 85 %

Αριθμ. 4702 (3)

Καθορισμός χρήσης γης ακινήτου στο Δ.Δ. Τσοτυλίου Δήμου Τσοτυλίου.

Ο ΝΟΜΑΡΧΗΣ ΚΟΖΑΝΗΣ

Έχοντας υπόψη:

1. Το ν. 1512/11.1.1985 «Τροποίηση και συμπλήρωση πολεοδομικών διατάξεων, ρύθμιση συναφών θεμάτων και θεμάτων του Ταμείου Νομικών» (ΦΕΚ 4Δ΄) και ειδικότερα το άρθρο 3 παρ. 1 αυτού.

2. Το άρθρο 2 του ν. 1337/12.3.1983 (ΦΕΚ 33Δ΄/14.3.1983) για επέκταση πολεοδομικών σχεδίων κ.τ.λ.

3. Το ν. 360/1976 για τη Χωροταξία και το Περιβάλλον.

4. Το ν. 1032/1980 για τη σύσταση του Υπ. ΧΟΠ.

5. Την υπ' αριθμ. 206/2005 απόφαση του Δημοτικού Συμβουλίου Τσοτυλίου.

6. Το υπ' αριθμ. 14200/24.8.2006 έγγραφο της Δ/νσης Γεωργικής ανάπτυξης της Ν.Α. Κοζάνης.

7. Το υπ' αριθμ. 18241/15.11.2006 έγγραφο της Δ/νσης Αγροτικής Ανάπτυξης, τμήματος Ζωικής Παραγωγής Ν.Α. Κοζάνης.

8. Το υπ' αριθμ. 122504/3222/21.2.2007 έγγραφο του Τμήματος Περιβαλλοντικού και Χωροταξικού σχεδιασμού της Δ/νσης Περιβάλλοντος και Χωροταξίας της Περιφέρειας Δυτικής Μακεδονίας.

9. Το υπ' αριθμ. 1996/7.6.2007 έγγραφο Τμήματος Πολεοδομίας της Δ/νσης Πολεοδομίας και Περιβάλλοντος της Ν.Α. Κοζάνης.

10. Το υπ' αριθμ. 2642/7.8.2006 έγγραφο της Τοπογραφικής Υπηρεσίας Ν.Α. Κοζάνης.

11. Το υπ' αριθμ. 4988/24.11.2006 έγγραφο του Υπουργείου Πολιτισμού Λ΄ Εφορείας Προϊστορικών και Κλασικών Αρχαιοτήτων.

12. Το υπ' αριθμ. 859/29.11.2006 έγγραφο του Υπουργείου Πολιτισμού 11η Εφορεία Βυζαντινών Αρχαιοτήτων.

13. Το υπ' αριθμ. ΔΥ&ΚΠ/8616/20.11.2006 έγγραφο του τμήματος Δημ. Υγιεινής της Δ/νσης Υγείας και Κοιν. Πρόνοιας της Ν.Α. Κοζάνης.

14. Το υπ' αριθμ. 1006/1.11.2006 έγγραφο της Κτηματικής Υπηρεσίας Κοζάνης.

15. Το υπ' αριθμ. 1037/22.11.2006 έγγραφο της Δ/νσης Τουρισμού της Γενικής Δ/νσης Περιφέρειας Δυτικής Μακεδονίας.

16. Το υπ' αριθμ. 123949/3150/22.11.2006 έγγραφο του Δασαρχείου Κοζάνης.

17. Ένα (1) τοπογραφικό διάγραμμα του Διπλ. Αγρ. Τοπ. Μηχανικού Πανταζή Π. Μουρμούρη θεωρημένο από την ΤΥΔΚ όπου απεικονίζεται η θέση του προς παραχώρηση τεμαχίου.

18.α) Το άρθρο 3 του ν. 2218/13.6.1994 (ΦΕΚ 90Α΄/13.6.1994) περί «ίδρυσης Νομαρχιακής Αυτοδιοίκησης κ.τ.λ.» όπως συμπληρώθηκε με το άρθρο 5 του ν. 2240/15.9.1994 (ΦΕΚ 153Α΄/15.9.1994).

β) Την υπ' αριθμ. 19/31.3.1995 (ΦΕΚ 326Β΄/27.4.1995) απόφαση Νομαρχιακού Συμβουλίου Κοζάνης.

19. Το γεγονός ότι δεν προκαλεί δαπάνη η υπ' όψη παραχώρηση σε βάρος του προϋπολογισμού του οικείου Ο.Τ.Α., αποφασίζουμε:


Καθορίζουμε ως χρήση γης τη λειτουργία που γενικά εξυπηρετεί την ανέγερση εγκαταστάσεων επεξεργασίας μαρμάρων για το υπόψη τεμάχιο, συνολικής έκτασης 4.500,00 τ.μ., όπως απεικονίζεται στο συνημμένο τοπογραφικό διάγραμμα που υπογράφεται από το Διπλ. Αγρ. Τοπ. Μηχανικό Πανταζή Π. Μουρμούρη, βρίσκεται στο Δ.Δ. Τσοτυλίου του Δήμου Τσοτυλίου και εμπίπτει στο υπ' αριθμ. 1418 χερσολίβαδο (πίνακας 1 του αποσπάσματος) συμπληρωματικής διανομής αγροκτήματος «Τσοτυλίου» Ν. Κοζάνης έτους 1980 το οποίο μεταβιβάστηκε στο Δήμο Τσοτυλίου με την υπ' αριθμ. 4422π.ε./26.1.1962 απόφαση Ν. Κοζάνης.

Το υπόψη Τοπογραφικό Διάγραμμα θεωρείται από τη Δ/νση Πολεοδομίας και Περιβάλλοντος της Ν.Α. Κοζάνης και αποτελεί αναπόσπαστο τμήμα της παρούσας.

Η απόφαση αυτή να δημοσιευθεί στην Εφημερίδα της Κυβερνήσεως.

Κοζάνη, 21 Σεπτεμβρίου 2007

Ο Νομάρχης
ΓΕΩΡΓΙΟΣ ΔΑΚΗΣ

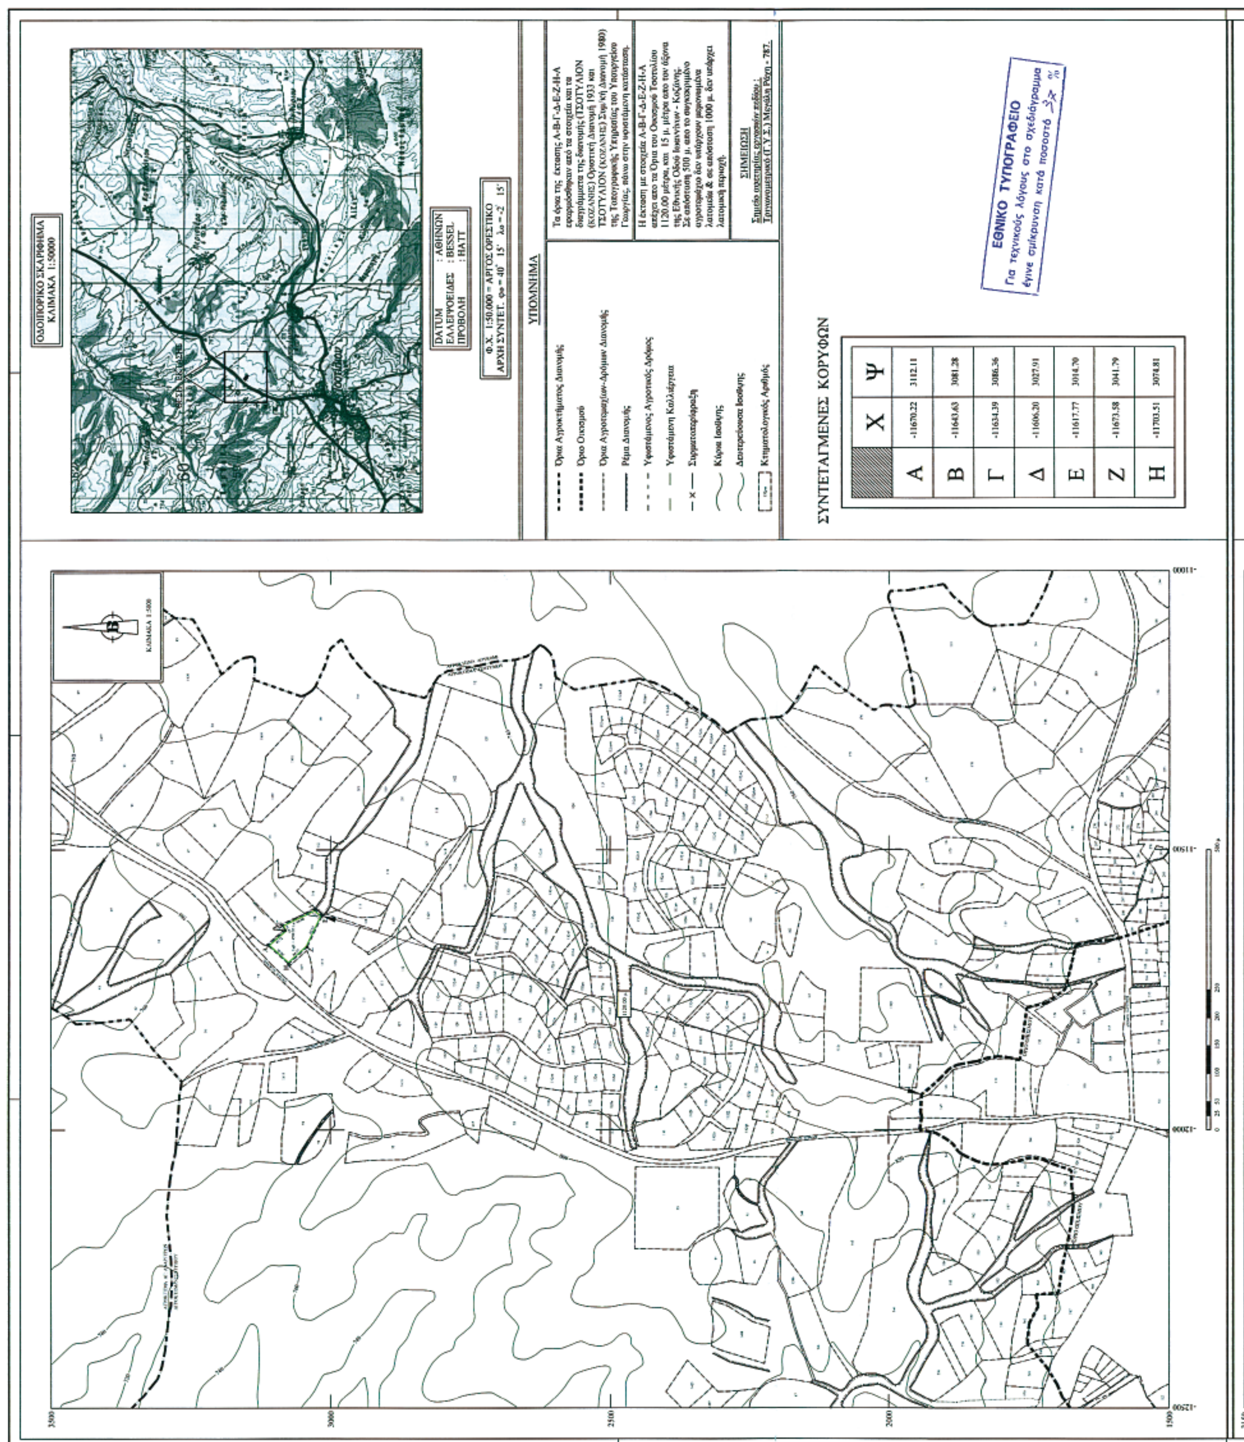

ΣΥΝΤΕΤΑΓΜΕΝΕΣ ΚΟΡΥΦΩΝ

	Χ	Ψ
Α	-11670.22	3112.11
Β	-11643.63	3081.28
Γ	-11634.39	3086.36
Δ	-11606.20	3027.91
Ε	-11617.77	3014.70
Ζ	-11673.58	3041.79
Η	-11703.51	3074.81

ΕΡΓΟΔΟΤΗΣ : ΚΩΝ/ΝΟΣ ΛΙΑΤΟΣ ΤΟΥ ΠΑΝΑΓΙΩΤΗ	
ΕΡΓΟ : ΤΟΠΟΓΡΑΦΙΚΟ ΔΙΑΓΡΑΜΜΑ ΕΚΤΑΣΗΣ ΜΕ ΣΤΟΙΧΕΙΑ Α-Β-Γ-Δ-Ε-Ζ-Η-Α ΚΑΙ ΕΜΒ. = 4500.00 τ.μ.	
ΘΕΣΗ : ΔΗΜΟΣ ΤΣΟΤΥΛΙΟΥ - ΝΟΜΟΥ ΚΟΖΑΝΗΣ	
ΟΜΑΔΑ ΜΕΛΕΤΗΣ:	ΠΑΝΤΑΖΗΣ ΜΟΥΡΜΟΥΡΗΣ ΑΓΡΟΝΟΜΟΣ ΤΟΠΟΓΡΑΦΟΣ ΜΗΧΑΝΙΚΟΣ Α.Π.Θ.
	ΣΙΓΓΙΡΙΔΗΣ ΗΡΑΚΛΗΣ ΠΕΡΙΒΑΛΛΟΝΤΟΛΟΓΟΣ - ΕΙΔΙΚΟΣ Γ.Σ.Π. (G.I.S.)
ΘΕΜΑ ΣΧΕΔΙΟΥ	ΑΡΙΘΜΟΣ ΣΧΕΔΙΟΥ
ΠΑΡΑΧΩΡΗΣΗ ΚΟΙΝΟΧΡΗΣΤΗΣ ΕΚΤΑΣΗΣ ΣΤΟ ΑΓΡΟΚΤΗΜΑ ΤΣΟΤΥΛΙΟΥ ΠΡΟΣ ΤΟΝ κ. ΚΩΝ/ΝΟ ΛΙΑΤΟ ΤΟΥ ΠΑΝΑΓΙΩΤΗ	Α - 1
ΧΡΟΝΟΣ ΜΕΛΕΤΗΣ : ΣΕΠΤΕΜΒΡΙΟΣ 2005	
Ο ΣΥΝΤΑΞΑΣ	ΘΕΩΡΗΣΗ
ΠΑΝΤΑΖΗΣ Π. ΜΟΥΡΜΟΥΡΗΣ ΑΓΡΟΝΟΜΟΣ ΤΟΠΟΓΡΑΦΟΣ ΜΗΧΑΝΙΚΟΣ ΔΙΠΛΩΜΑΤΟΥΧΟΣ ΠΟΛΥΤΕΧΝΙΚΗΣ ΣΧΟΛΗΣ Α.Π.Θ. ΑΦΜ: 047702178 - ΔΟΥ: Η' ΘΕΣΣΑΛΟΝΙΚΗΣ	ΕΛΕΧΘΗΚΕ ΚΟΖΑΝΗ 28 ΔΕΚ. 2006 ΖΥΓΑΝΙΤΙΔΗΣ ΝΙΚΟΛΑΟΣ ΠΟΛ. ΜΗΧ/ΚΟΣ ΤΥΔΚ ΘΕΩΡΗΘΗΚΕ 28 ΔΕΚ. 2006 Ο ΠΡΟΪΣΤΑΜΕΝΟΣ ΤΥΔΚ

ΚΛΙΜΑΚΑ 1: 500

Αρ.Διαν. 58
Αρ.Διαν. 106
Αρ.Διαν. 105
Αρ.Διαν. 107
Αρ.Διαν. 104
Αρ.Διαν. 119
Αρ.Διαν. 109
Αρ.Διαν. 1418
Αρ.Διαν. 108
Αρ.Διαν. 113
Αρ.Διαν. 1419

ΔΡΟΜΟΣ ΔΙΑΝΟΜΗΣ
ΕΘΝΙΚΗ ΟΔΟΣ ΚΟΖΑΝΗΣ - ΙΩΑΝΝΙΝΩΝ
ΠΡΟΣ ΚΟΖΑΝΗ
ΠΡΟΣ ΙΩΑΝΝΙΝΑ
Όριο Απαλλοτρίωσης
ΧΩΜΑΤΟΔΡΟΜΟΣ
ΡΕΜΑ ΔΙΑΝΟΜΗΣ

Εμβ. = 4500.00 τ.μ.

Α, Β, Γ, Δ, Ε, Ζ, Η
40.72, 10.54, 64.90, 17.57, 62.03, 44.57, 50.00

